
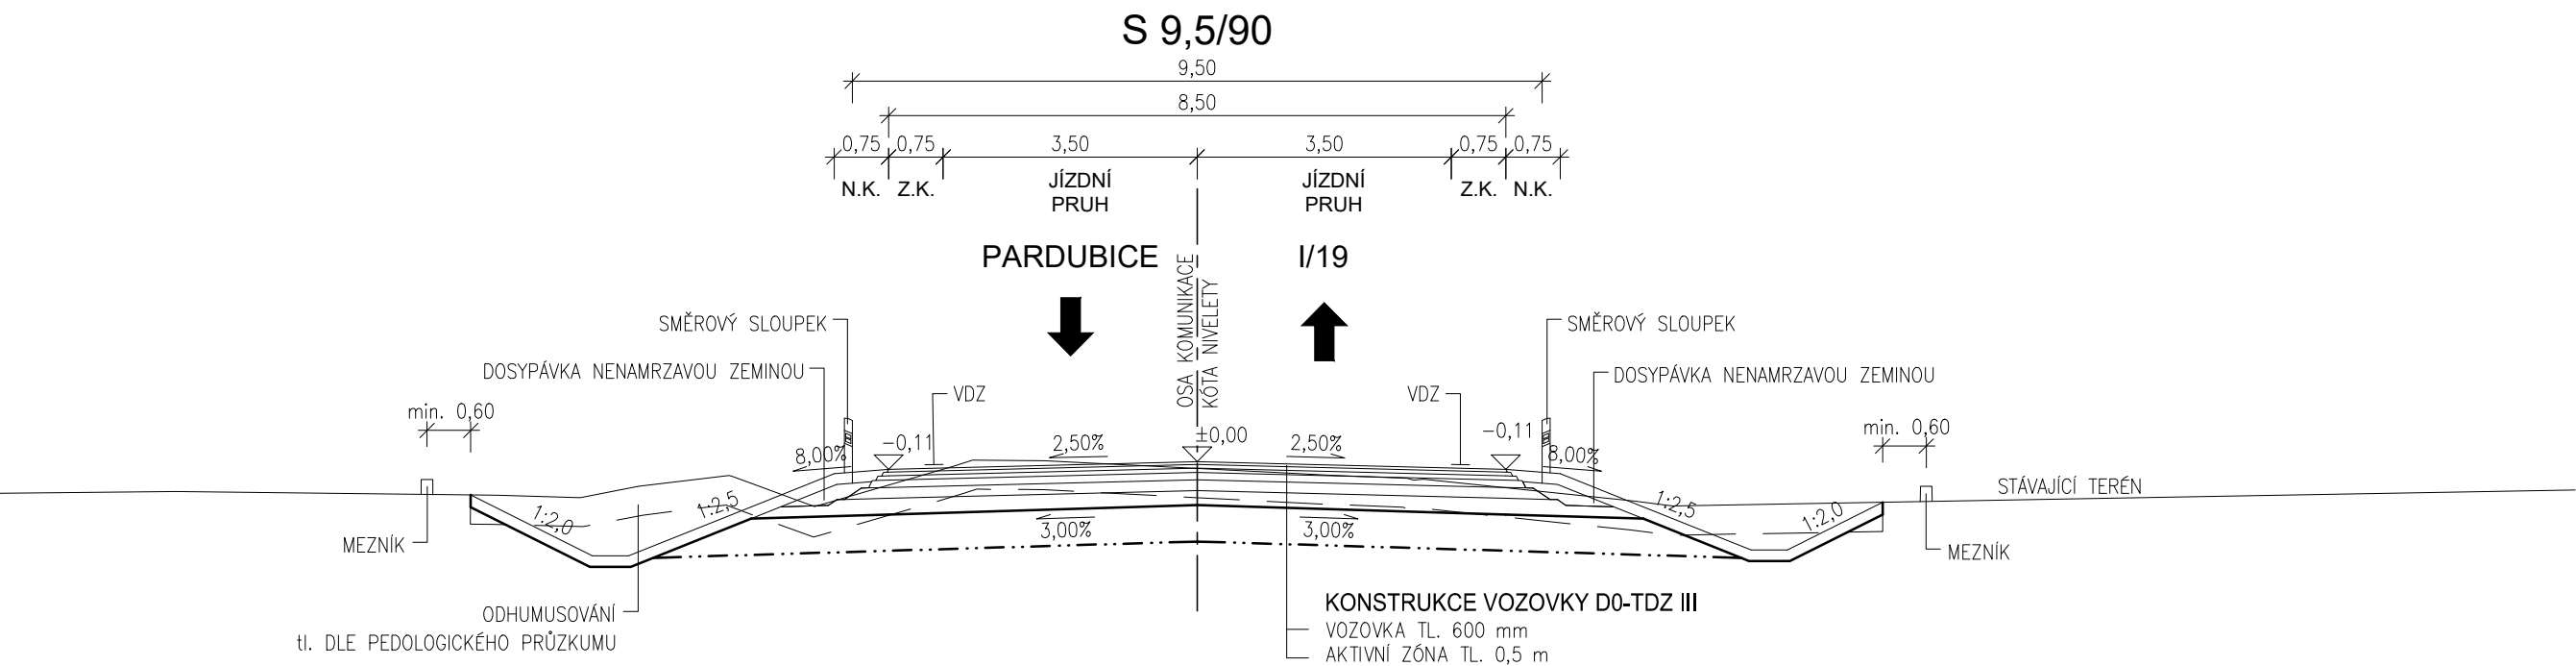


Vzorové příčné řezy

Vyhledávací studie obchvatu - východní varianta

1 : 100

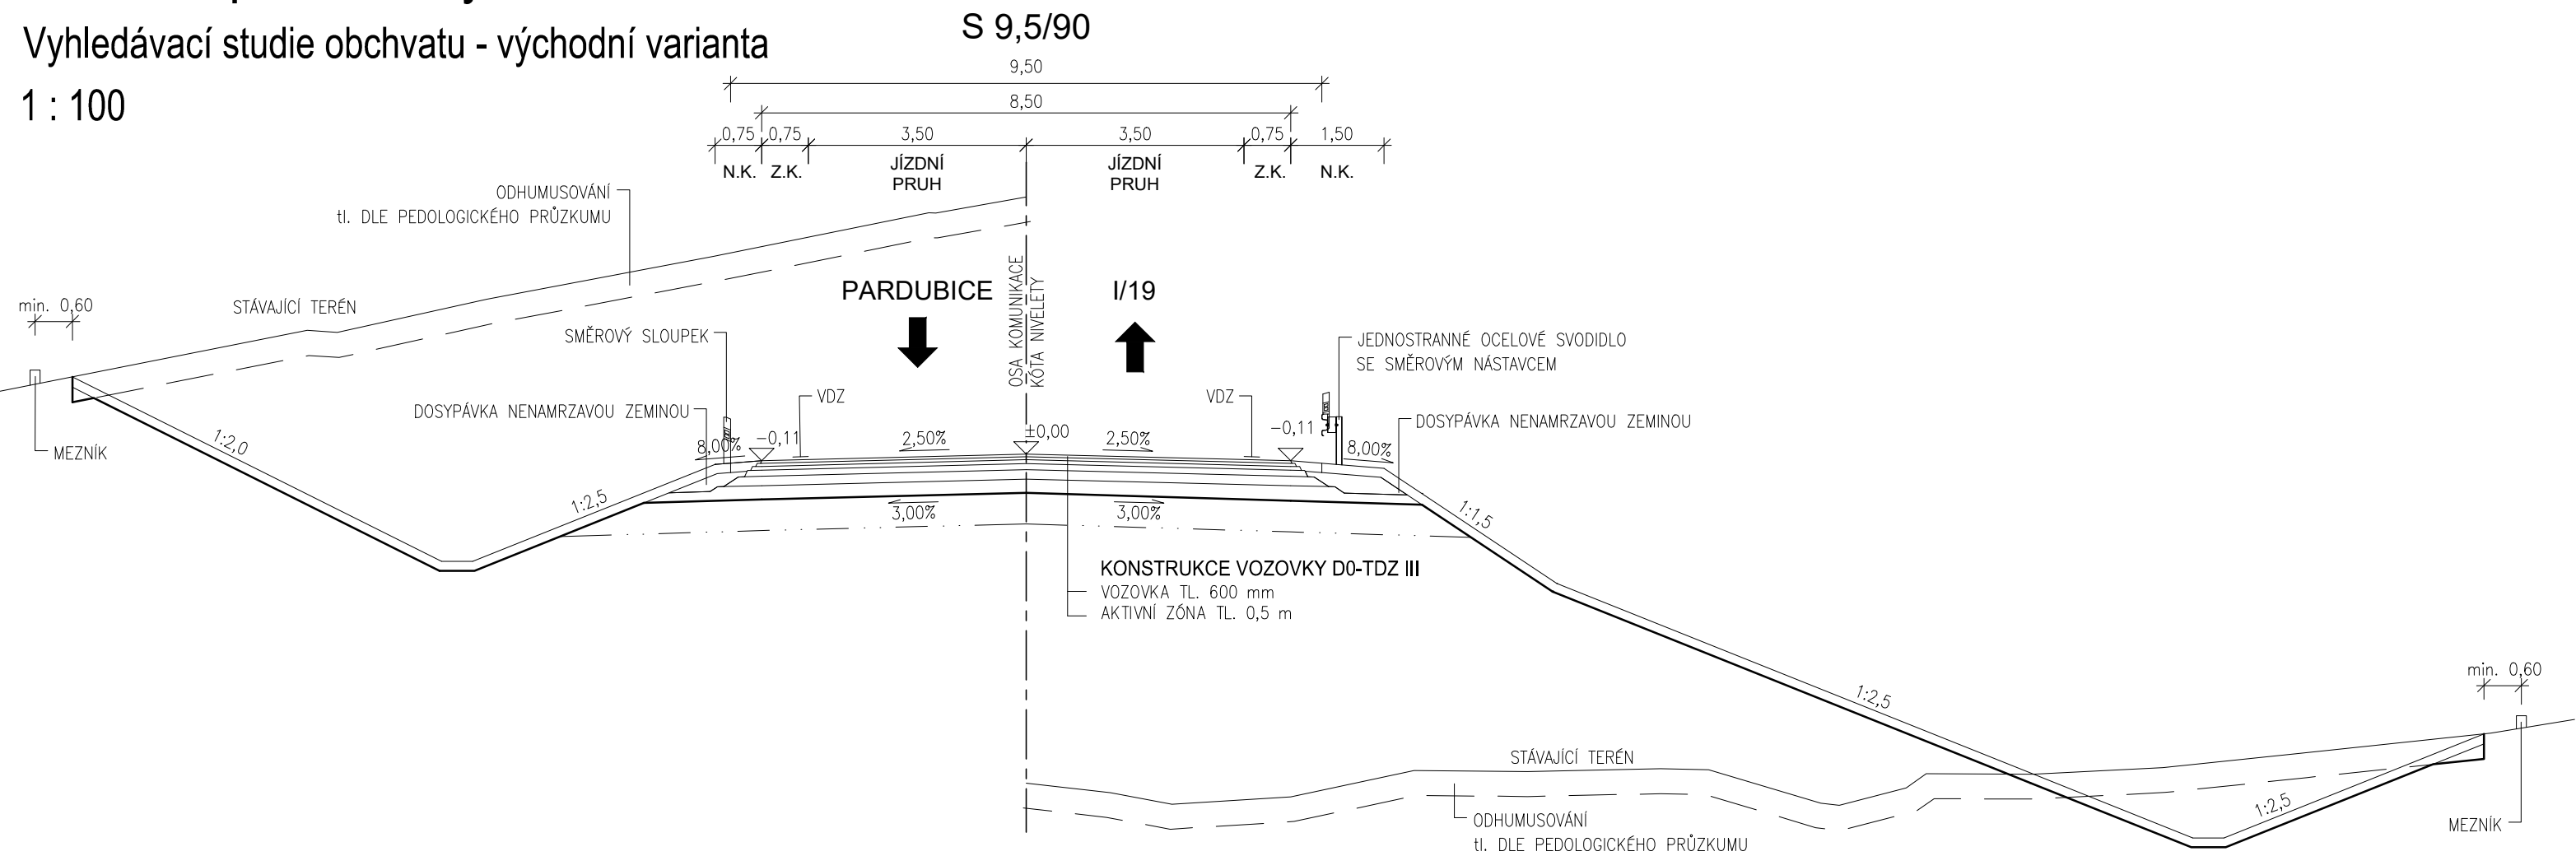

02	03/2023	ČISTOPIS	PSt	OSa
01	12/2022	KONCEPT	PKu	OSa
Č.	Datum	Popis	Vypracoval	Schválil
REVIZE				


Souřadnicový systém S-JTSK, Výškový systém Bpv

Objednatel:

Město Žďár nad Sázavou

Žižkova 227/1,

591 01 Žďár nad Sázavou

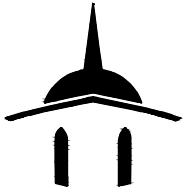

ŽĎÁR NAD SÁZAVOU

Navrhl/vypracoval: Bc. Peter Kubík	Zodpovědný projektant: Ing. Pavel Šťadání	Zhotovitel: Mott MacDonald CZ, spol. s.r.o. <div><div>M</div><div>M</div><div>MOTT MACDONALD</div></div> Národní 984/15 110 00 Praha 1 +420 221412800
Technická kontrola: Ing. Dářiš Bolješik	Hlavní inženýr projektu: Ing. Ondřej Šanca	

Kraj: Kraj Vysočina	Čís.sm.obj.:	
Katastrální území: Město Žďár, Stržanov, Vysoké, Počátky, Hamry nad Sázavou, Budeč u Žďáru nad Sázavou, Polnička, Světnov	Čís.akce:	386934TP30
Akce: Vyhledávací studie obchvatu - východní varianta	Datum:	03/2023
	Formát:	3 x A4
	Měřítko:	1 : 100
	Stupeň:	Číslo kopie:
Část:	Vzorové příčné řezy	
	Číslo přílohy:	B.4