


Přehledná situace

Vyhledávací studie obchvatu - východní varianta

1 : 25 000

LEGENDA:

VARIANTA "A" / "a"
VARIANTA "B" / "b"
VARIANTA "C" / "c"
VARIANTA "D" / "d"
VARIANTA "E" / "e"
VARIANTA "F"
VARIANTA ZÁPADNÍHO OBCHVATU
Z PLATNEHO ÚZEMNÍHO PLÁNU

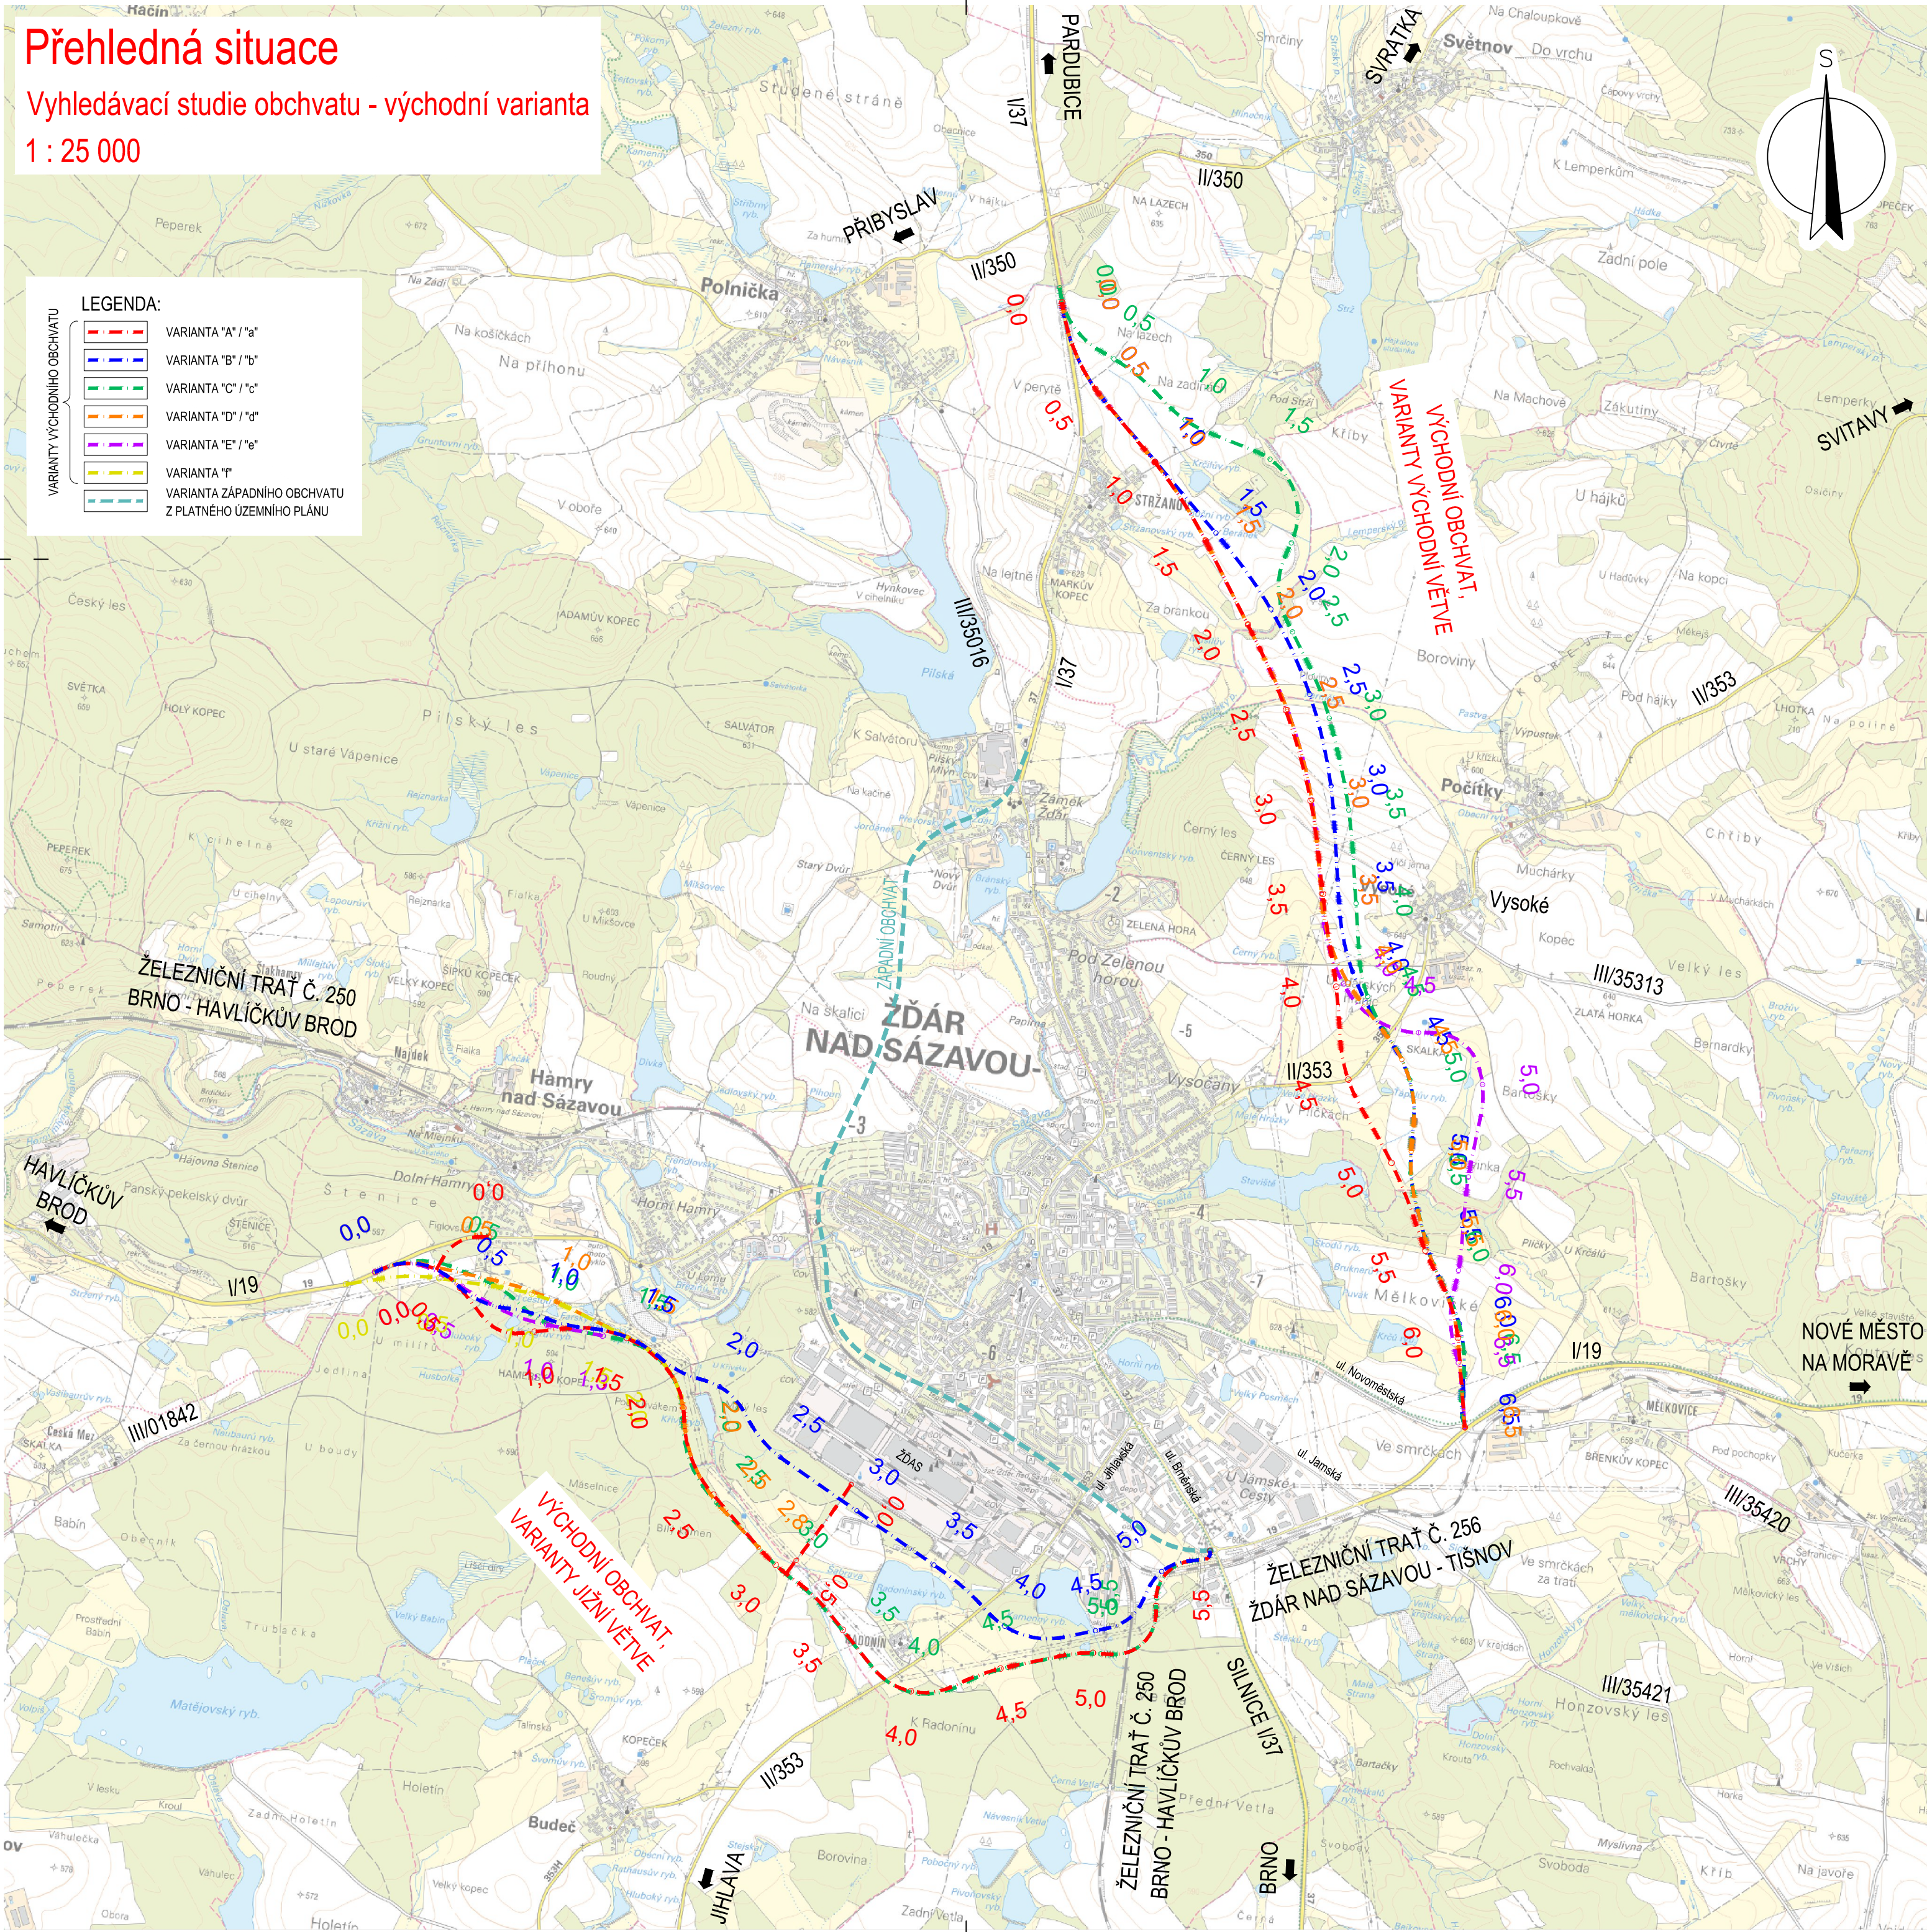

02	03/2023	ČISTOPIS	PSt	OSa
01	12/2022	KONCEPT	JTe	OSa
Č.	Datum	Popis	Vypracoval	Schválil
REVIZE				

Souřadnicový systém S-JTSK, Výškový systém Bpv

Objednatel:

Město Žďár nad Sázavou
Žižkova 227/1,
591 01 Žďár nad Sázavou

ŽĎÁR NAD SÁZAVOU

Navrhl/vypracoval:	Zodpovědný projektant:	Zhotovitel:
Bc. Jozef Teslík	Ing. Pavel Štádání	
Technická kontrola:	Hlavní inženýr projektu:	<div><div>M</div><div>MOTT MACDONALD</div></div> <div>Národní 984/15 110 00 Praha 1 +420 221412800</div>
Ing. Dáruis Bolješik	Ing. Ondřej Šanca	

Kraj: Kraj Vysočina Katastrální území: Město Žďár, Stržanov, Vysoké, Počátky, Hamry nad Sázavou, Budeč u Žďáru nad Sázavou, Polnička, Světnov Akce: Vyhledávací studie obchvatu - východní varianta Část: Přehledná situace	Čís.s.m.obj.:	
	Čís.akce:	386934TP30
	Datum:	03/2023
	Formát:	6 x A4
	Měřítko:	1 : 25 000
Stupeň:	Číslo kopie:	
	VST	
Číslo přílohy:	B.1	