


SITUACE VARIANT - JIŽNÍ VĚTEV

Vyhledávací studie obchvatu - východní varianta

1 : 5 000

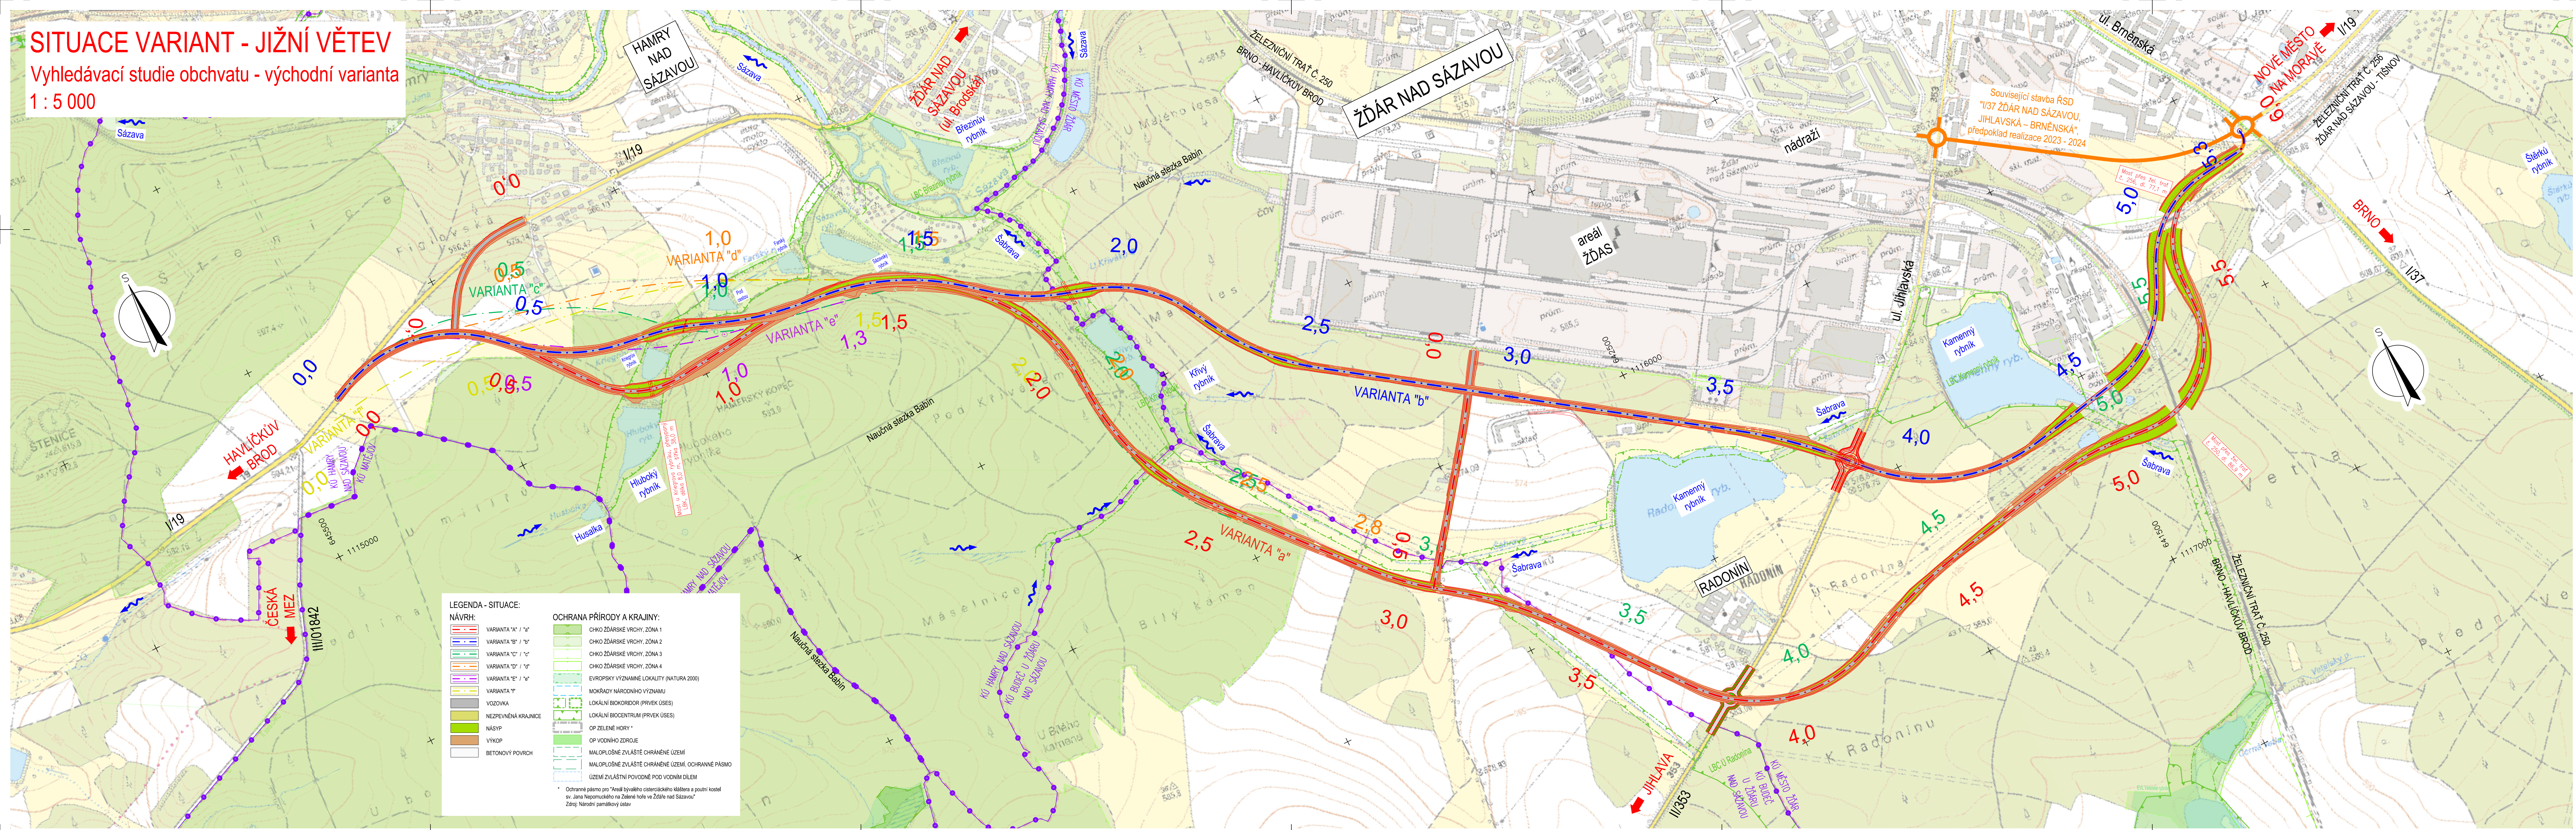

02	03/2023	ČISTOPIS	PST	OSa
01	12/2022	KONCEPT	PST	OSa
Č.	Datum	Popis	Vypracoval	Schválil
REVIZE				

Souřadnicový systém S-JTSK, Výškový systém Bpv

Objednatel:

Město Žďár nad Sázavou
Žižkova 227/1,
591 01 Žďár nad Sázavou

Žďár nad Sázavou

Hlavní/vypracoval:

Ing. Pavel Štadní

Zodpovědný projektant:

Ing. Pavel Štadní

Zhotovitel:

Mott MacDonald CZ, spol. s r.o.

Technická kontrola:

Ing. Dáris Boljšek

Hlavní inženýr projektu:

Ing. Ondřej Šanča

Mott MacDonald

Národní 984/15
110 00 Praha 1
+420 221412800

Kraj: Kraj Vysočina

Katastrální území: Město Žďár, Strážanov, Vysoké, Počátky, Hamry nad Sázavou, Budeč u Žďaru nad Sázavou, Polníčka, Světlav

Ace: Vyhledávací studie obchvatu - východní varianta

Čís. sm. obj.: 386934TP30

Čís. akce: 03/2023

Datum: 03/2023

Formát: 14 x A4

Mřítko: 1 : 5000

Stupeň: 1

Číslo kopie:

Číslo přílohy: B.2.2

Část: Situace variant - jižní větev