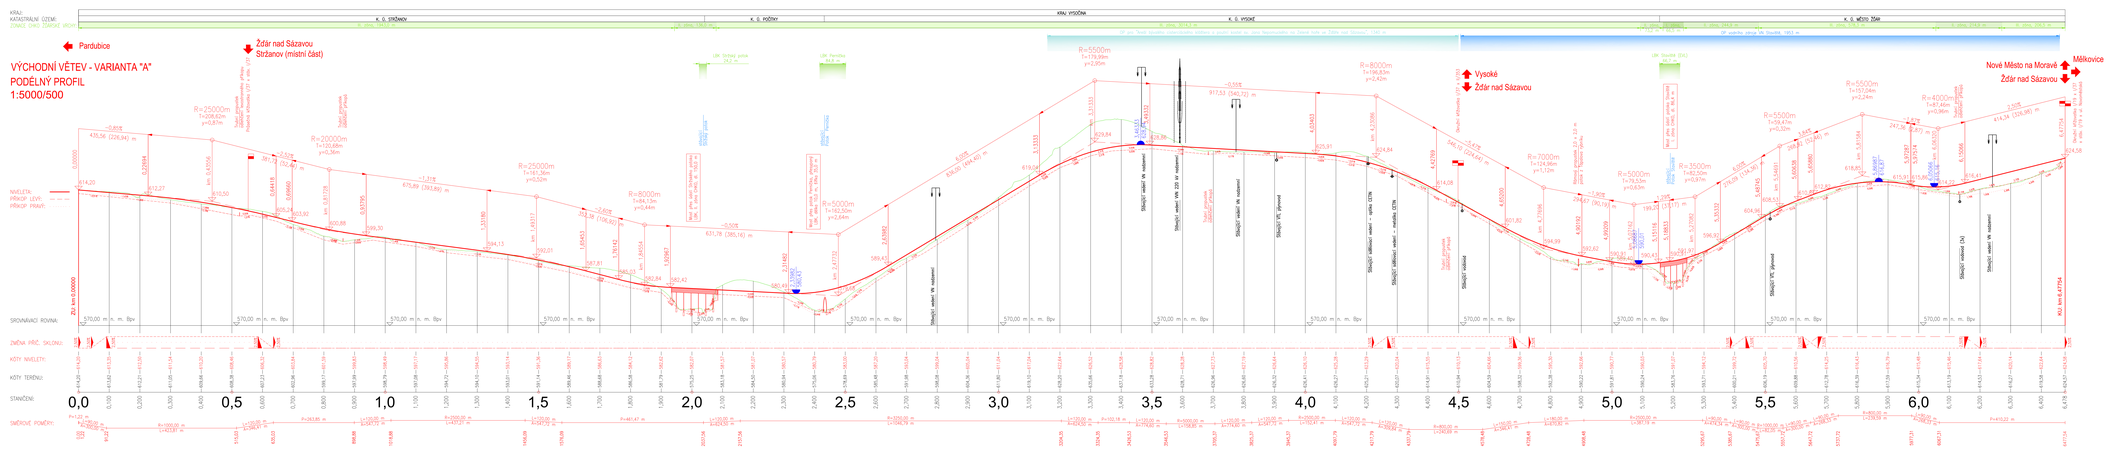


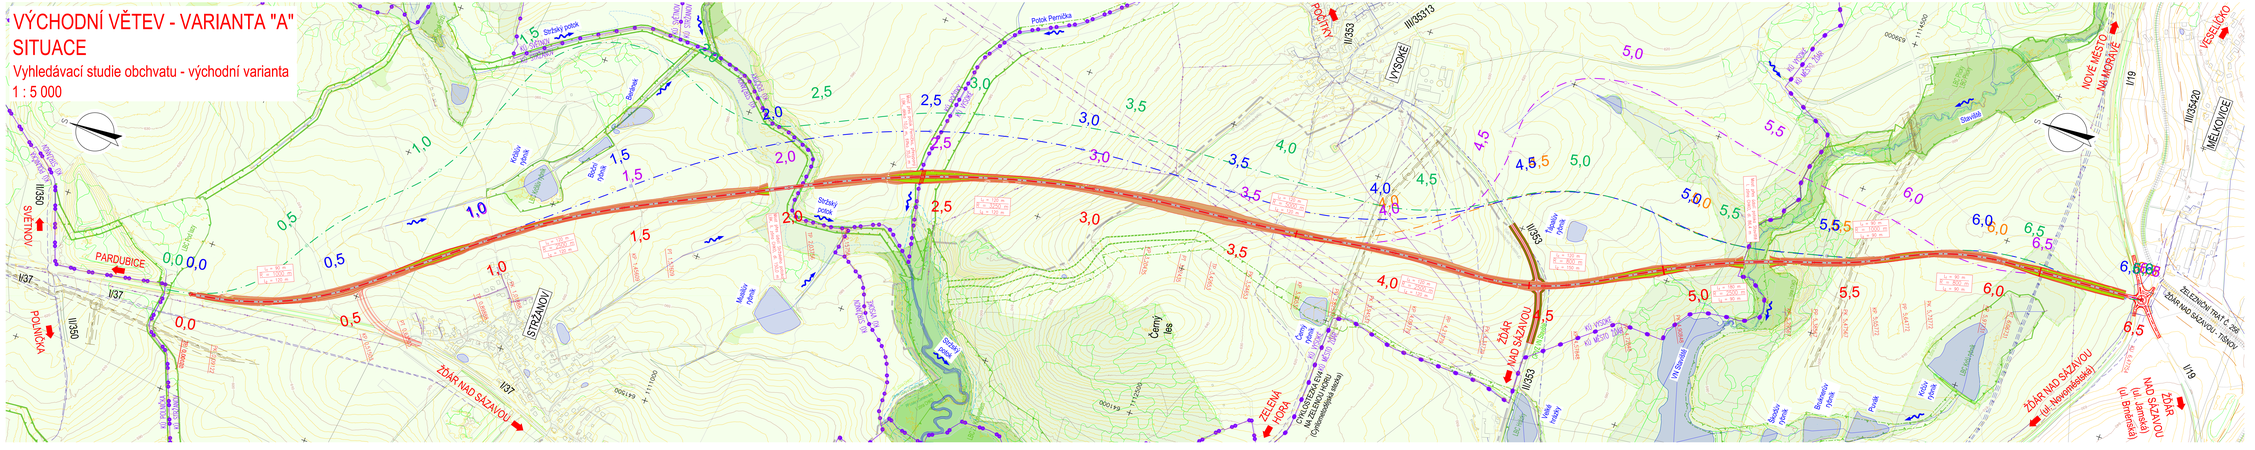
VÝCHODNÍ VĚTEV - VARIANTA "A"
SITUACE
Vyhledávací studie obchvatu - východní varianta
1 : 5 000
POLNIČKA
PARDUBICE
STRÁŽANOV
ŽĎÁR NAD SÁZAVOU
STRÁŽANOV
POLNIČKA
VYSOKÉ
ZELENÁ HORA
ŽĎÁR NAD SÁZAVOU
NOVÉ MĚSTO NA MORAVĚ
MELKOVICE
ŽELEZNIČNÍ TRAŤ č. 250 ŽĎÁR NAD SÁZAVOU - TIŠNOV
Potok Pernička
Strážský potok
Černý les
