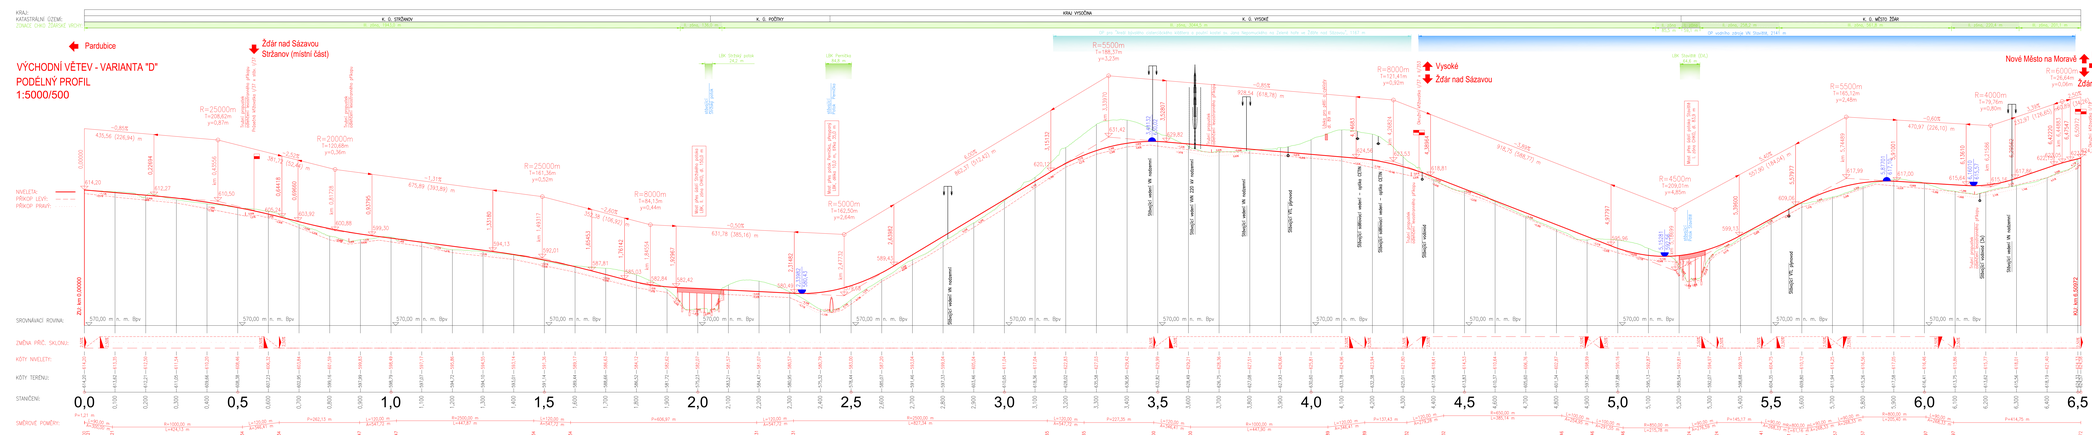

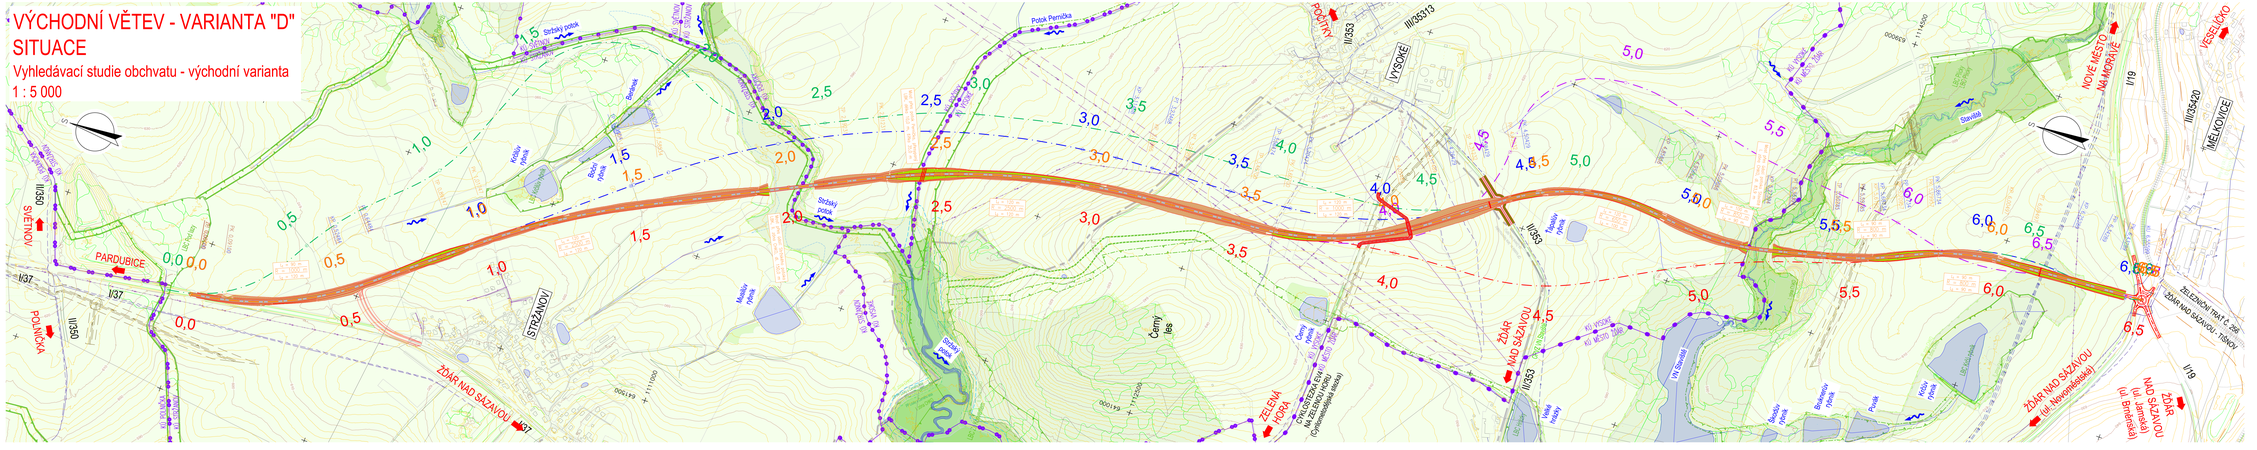

02	03/2023	ČISTOPIS	PSI	ÚSo
01	12/2022	KONCEPT	JTe	ÚSo
č.	Datum	Popis	Vypracoval	Schválil

REVIZE

Souřadnicový systém S-JTSK, Výškový systém Bpv

Objednatel:	**Město Žďár nad Sázavou** **Žižkova 2271,** **591 01 Žďár nad Sázavou**		ŽĎÁR NAD SÁZAVOU
Projektový koordinátor:	Bc. Josef Tesík	Odpovědný projektant:	Ing. Pavel Štoček
Technický kontrolor:	Ing. Dalibor Bořetěk	Hlavní inženýr projektu:	Ing. Ondřej Šonka
Zhotovitel:	Mott MacDonald CZ, spol. s r.o. Hlavní 356/19 102 00 Praha 10 +420 221413800		
Kraj: Kraj Vysočina Katastrální území: Město Žďár, Strženec, Vysoké, Pořížky, Horní nad Sázavou, Bukov a Žďárec nad Sázavou, Pernštýn, Světnov		Číslo stavby:	3593/47P30
		Číslo akce:	3593/47P30
		Datum:	03/2023
Název:	Vyhledávací studie obchvatu - východní varianta	Formát:	A1 + A4
		Měřítko:	1 : 5000, 1 : 5000/500
		Stupeň:	Zvlášť řazené
			VST
Obsah:	Situace a podélný profil - varianta "D"	Číslo přílohy:	B.3.2

LEGENDA - SITUACE:

NÁVRH:
- VARIANTA "A" / "V"
- VARIANTA "B" / "S"
- VARIANTA "C" / "V"
- VARIANTA "D" / "S"
- VARIANTA "E" / "V"
- VARIANTA "F"
- VOZOVKA
- NEZPEVNĚNÁ KRAJNICE
- NÁSYP
- VÝKOP
- BETONOVÝ POVRCH

STÁVAJÍCÍ STAV:
- BUDOVY
- TĚŽEBNÍ HRANY
- VODOTEČE
- VODNÍ PLOCHY
- ZÁLEDNÍ/SUCHÁ ÚDOLNÍ NÍVA
- ZELENĚNÍ/LESNÍ POROST
- ZELENĚNÍ/LESNÍ TRAŤ
- DP DRAHY
- HRANICE KATASTRÁLNÍCH ÚZEMÍ
- VEGETACE

INŽENÝRSKÉ SÍTĚ:
- VEDENÍ VN NADZEMNÍ
- VEDENÍ NN NADZEMNÍ
- VTL PLYNOVOD
- STL PLYNOVOD
- KANALIZACE
- VODOVOD
- SDĚLOVACÍ VEDENÍ

OCHRANA PŘÍRODY A KRAJINY:
- CHKO ŽĎÁRSKÉ VRCHY, ZÓNA 1
- CHKO ŽĎÁRSKÉ VRCHY, ZÓNA 2
- CHKO ŽĎÁRSKÉ VRCHY, ZÓNA 3
- CHKO ŽĎÁRSKÉ VRCHY, ZÓNA 4
- EVROPSKY VÝZNAMNÉ LOKALITY (NATURA 2000)
- MOKŘADY MAROMNÉHO VÝZNAMU
- LOKALITA BIOCENTRUM (PRVEK ÚSES)
- LOKALITA BIOKORIDOR (PRVEK ÚSES)
- DP ZELENÉ HORY *
- DP VODNÍMU ZDROJI
- MALOPLOŠNÉ ZVLÁŠTĚ CHRÁNĚNÉ ÚZEMÍ
- MALOPLOŠNÉ ZVLÁŠTĚ CHRÁNĚNÉ ÚZEMÍ, OCHRANNÉ PÁSMO
- LOŽISKA ZVLÁŠTĚ NEROSTNÝCH VODNÍCH ZDROJŮ

* Ochranné pásmo pro "Areál bývalého ostenického statku a pusté vsi sv. Jana Nepomuckého na Zelené hoře ve Žďáře nad Sázavou"
Zdroj: Národní památkový ústav